

LIG-Lower Income Group

મુખ્યમંત્રી

ગૃહ યોજના

ફોર્મ અને માહિતી પત્રિકા



અમદાવાદ મ્યુનિસિપલ કોર્પોરેશન

સરદાર પટેલ ભવન, દાશાપીઠ, અમદાવાદ-૧.

અમદાવાદ મ્યુનિસિપલ કોર્પોરેશન
સરદાર પટેલ ભવન, દાણાપીઠ, અમદાવાદ-૩૮૦ ૦૦૧.

ઓછી આવક ધરાવતા વર્ગના લોકો (**LIG-LOWER INCOME GROUP**) માટે આવાસ યોજના
LIG ફેઝ-૧ ના ખાલી રહેલ આવાસોની વિગત

અ. નં.	જગ્યાનું નામ	ઝોનનું નામ	બાંધકામ કરેલ કુલ આવાસની સંખ્યા	અરજીપત્રક મંગાવવાના થતા આવાસોની સંખ્યા	માળની વિગત	યોજના નો કોડ	બી.યુ.મળ્યા તારીખ
1	ટી.પી.૮-અસારવા, ફા.પ્લોટ નં.૧૩૭, ધી શેરોક સ્પીનીંગ એન્ડ મેન્યુ ફેક્ટર મીલ્સ, હરીપુરા રોડ, માધવ એપાર્ટમેન્ટ	મધ્ય ઝોન	340	25	P+ 10	LIG-1	04.10.2016
2	ટી.પી.૧૦-રખિયાલ, ફા.પ્લોટ નં. ૩૧/પૈકી, ગંજી ફરાક મીલ, રખિયાલ ચાર રસ્તા પાસે, દારા સીકોહ એપાર્ટમેન્ટ	પૂર્વ ઝોન	200	3	P+ 10	LIG-2	10.06.2016
3	ટી.પી.૨૨-ચાંદખેડા, ફા.પ્લોટ નં.૨૭૪, શરણમ રેસિડેન્સી પાસે, રામેશ્વર એપાર્ટમેન્ટ	પશ્ચિમ ઝોન	308	2	P+ 7	LIG-3	05.03.2016
4	ટી.પી.૨૨-ચાંદખેડા, ફા.પ્લોટ નં.૨૯૮, સ્વાગત બંગ્લોઝની પાસે, માતૃશ્રી પાર્ટી પ્લોટ પાસે, કોટેશ્વર એપાર્ટમેન્ટ	પશ્ચિમ ઝોન	220	5	P+ 10	LIG-4	05.03.2016
5	ટી.પી.૨૨-ચાંદખેડા, ફા.પ્લોટ નં.૨૭૦, કવિતા સોસાયટી પાસે, વિશાલ ડુપ્લેક્ષ પાસે, ભીમનાથ એપાર્ટમેન્ટ	પશ્ચિમ ઝોન	210	3	P+ 7	LIG-5	05.03.2016
6	ટી.પી.૨૨-ચાંદખેડા, ફા.પ્લોટ નં.૨૬૮, શરણમ રેસિડેન્સી પાસે, ત્રયમ્બકેશ્વર એપાર્ટમેન્ટ	પશ્ચિમ ઝોન	105	2	P+ 7	LIG-6	05.03.2016
7	ટી.પી.૪૪-ચાંદખેડા, ફા.પ્લોટ નં.૨૨૯, દિવ્યકુંજ બંગ્લોઝની પાસે, કેશવ એપાર્ટમેન્ટ	પશ્ચિમ ઝોન	1000	88	P+ 10	LIG-7	31.03.2017
8	ટી.પી.૨૨-ચાંદખેડા, ફા.પ્લોટ નં.૨૯૩, ધનવિહાર સોસાયટીની પાસે, વૈજનાથ એપાર્ટમેન્ટ	પશ્ચિમ ઝોન	80	3	P+ 10	LIG-8	05.03.2016
9	ટી.પી.૩૭-થલતેજ, ફા.પ્લોટ નં.૧૭૧, ૧૦૦ ફુટ રોડ, સહજાનંદબંગ્લોઝ પાસે, તક્ષશીલા એપાર્ટમેન્ટ	ઉત્તર પશ્ચિમ ઝોન	500	1	P+ 10	LIG-9	13.12.2016
10	ટી.પી.૪-વેજલપુર, ફા.પ્લોટ નં.૧૯૪, અમીમંગલ એપાર્ટમેન્ટનીસામે, લોટસ સ્કુલની પાસે, રૂદ્રાક્ષ એપાર્ટમેન્ટ	દક્ષિણ પશ્ચિમ ઝોન	112	1	P+ 7	LIG-12	05.03.2016
11	ટી.પી.૧૦૨-નિકોલ, ફા.પ્લોટ નં. ૮૩, અભિલાષા રેસિડેન્સીનીસામે, રસપાન ચાર રસ્તા, શુકન ચાર રસ્તાથી આગળ, અટલ એપાર્ટમેન્ટ	પૂર્વ ઝોન	1200	418	P+ 10	LIG-13	17.04.2017
12	ટી.પી.૧૮- સારંગપુર, ફા.પ્લોટ નં.૧૭+૧૮+૨૦, ન્યુ ટેક્ષ ટાઇલ્સ મીલ, સુમેલ બિઝનેસ પાર્ક-૩ પાસે, ન્યુ કલોથ માર્કેટથી હીરાભાઈમાર્કેટ રોડ ઉપર, શિવાલય એપાર્ટમેન્ટ	મધ્ય ઝોન	360	2	P+ 10	LIG-14	05.03.2016
કુલ			4635	553			

અમદાવાદ મ્યુનિસિપલ કોર્પોરેશન
સરદાર પટેલ ભવન, દાણાપીઠ, અમદાવાદ-૩૮૦ ૦૦૧.

મુખ્ય વિગતો :

- (૧) યોજના અંતર્ગત આવાસો અંદાજે ૪૫.૦૦ ચો.મી. કારપેટ એરીયા (૫૩.૮૦ ચો.વાર) અને બિલ્ટઅપ એરીયા ૫૨.૦૦ થી ૫૩.૦૦ ચો.મી. એટલે કે (૬૨.૧૬ થી ૬૩.૩૬ ચો.વાર) ના બાંધકામવાળા છે.
- (૨) સદર મકાનો લાભાર્થીને રૂ.૧૦.૫૦ લાખમાં ફાળવવામાં આવશે.
- (૩) મેન્ટેનન્સ ડીપોઝિટ પેટે પઝેશન લેતા પહેલા રૂ. ૫૦,૦૦૦.૦૦ અલગથી ભરવાના રહેશે.
- (૪) પાયાની તમામ સગવડો જેવી કે પાણી પુરવઠો/ગટર લાઈન અને વીજપુરવઠાની સુવિધાઓ પુરીપાડવામાં આવશે.
- (૫) આગણવાડી આરોગ્ય કેન્દ્ર / તાલીમ કેન્દ્ર (ઉમ્મીદ)/ બાળકો માટે કિડાંગણ જેવી સુવિધાઓ માપદંડ મુજબ વધારે આવાસો હોય ત્યાં આપવામાં આવશે.
- (૬) અન્ય કોઈ લીગલ ચાર્જ કે તેનાં આનુષંગિક ખર્ચાઓ લાભાર્થીએ ભરવાના/ભોગવવાનો રહેશે.



AHMEDABAD MUNICIPAL CORPORATION LIG (LOWER INCOME GROUP)

T.P. 8 - Asarwa, F.P.-137/P,
The Shorrock Spinning Manufacturing Mill Co. Ltd.,
Haripura Road, Asarwa.




	SIZE
LIVING ROOM	4.82 X 3.50
BED ROOM	3.55 X 3.05
KITCHEN	2.39 X 2.95
WASH	1.00 X 2.39
BATH	1.20 X 2.19
W.C.	1.00 X 1.10

LIG UNIT PLAN


CARPET AREA - 45.00 SQ.MT.

BUILTUP AREA - 52.90 SQ.MT.

NO. OF UNITS - 340 Nos.

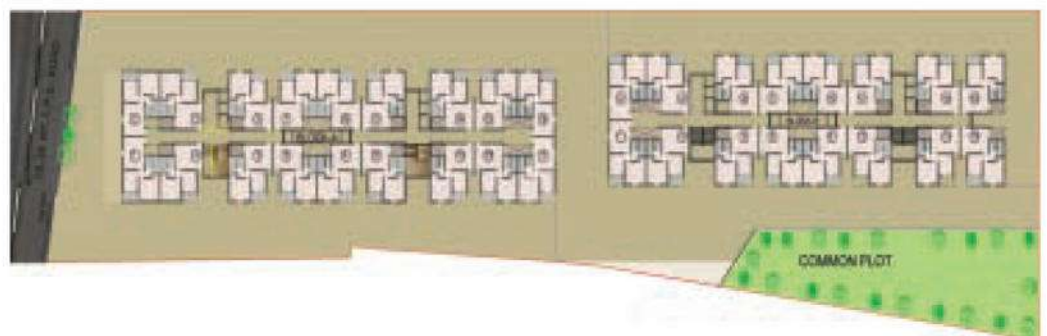

Key Plan For Site Location

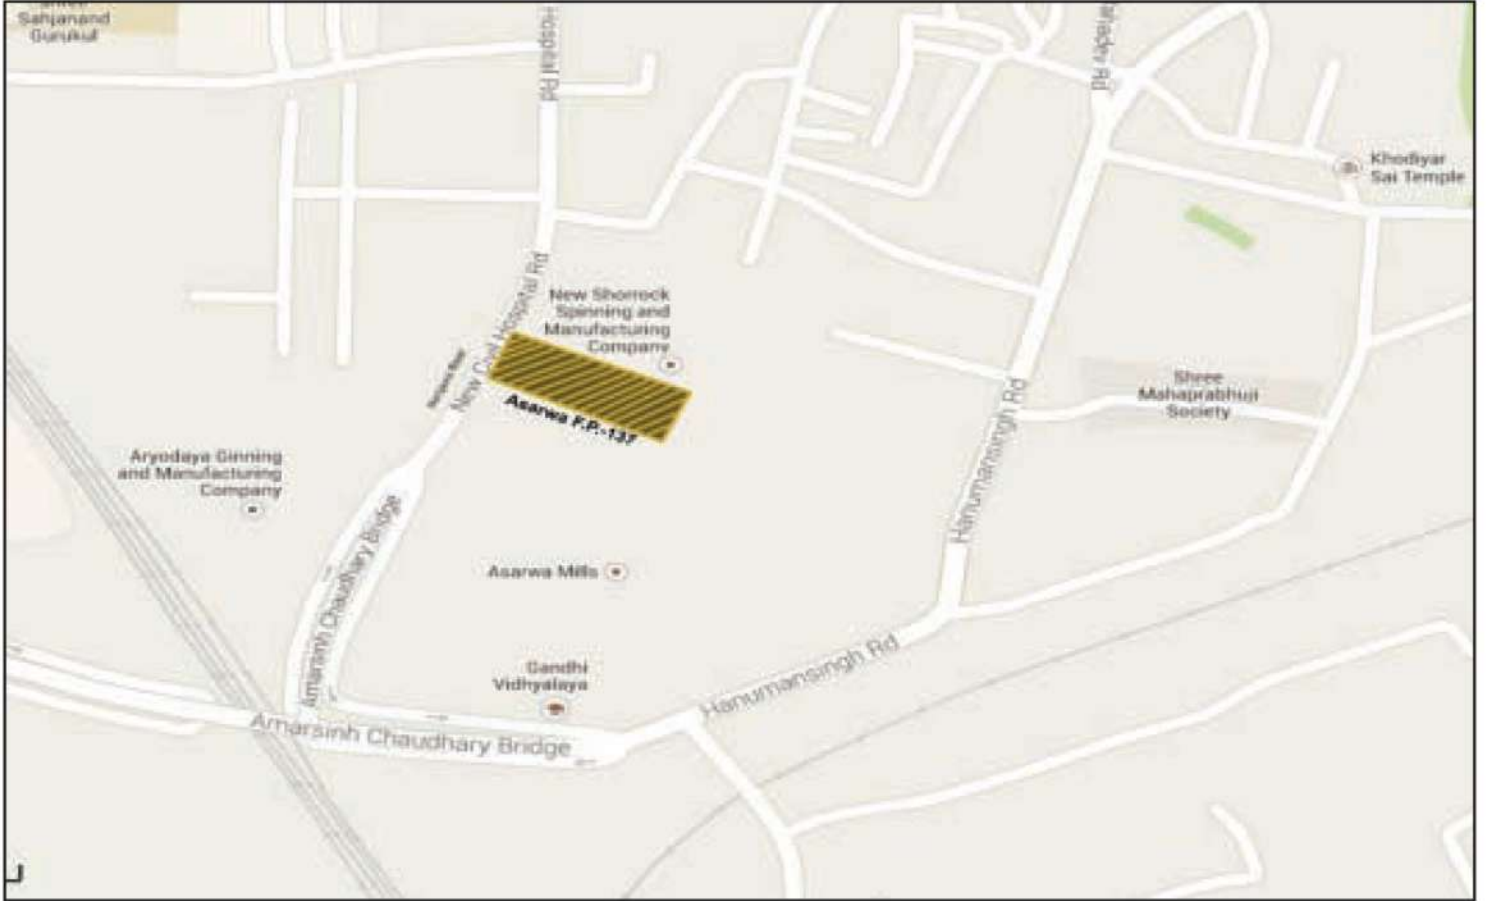

T.P. 8 - Asarwa, F.P.-137/P,
The Shorrock Spinning Manufacturing Mill Co. Ltd.,
Haripura Road, Asarwa.

લોકેશન માટે



સ્કેન કરો

Vacant Flat List

LIG-1: Total Flats - 25

Block-1 : 312, 601, 610, 614, 616, 707, 805, 811,
813, 903, 905

Block-2 : 315, 401, 410, 513, 612, 702, 709, 710,
814, 904, 905, 907, 908, 912



AHMEDABAD MUNICIPAL CORPORATION LIG (LOWER INCOME GROUP)

T.P.10 - Rakhiyal, F.P.-31/P,
Ganji Farak Mill, Rakhiyal Char Rasta, Rakhiyal




	SIZE
LIVING ROOM	4.82 X 3.50
BED ROOM	3.55 X 3.05
KITCHEN	2.39 X 2.95
WASH	1.00 X 2.39
BATH	1.20 X 2.19
W.C.	1.00 X 1.10

LIG UNIT PLAN

CARPET AREA - 45.00 SQ.MT.

BUILTUP AREA - 52.90 SQ.MT.

NO. OF UNITS - 200 Nos. + Commercial

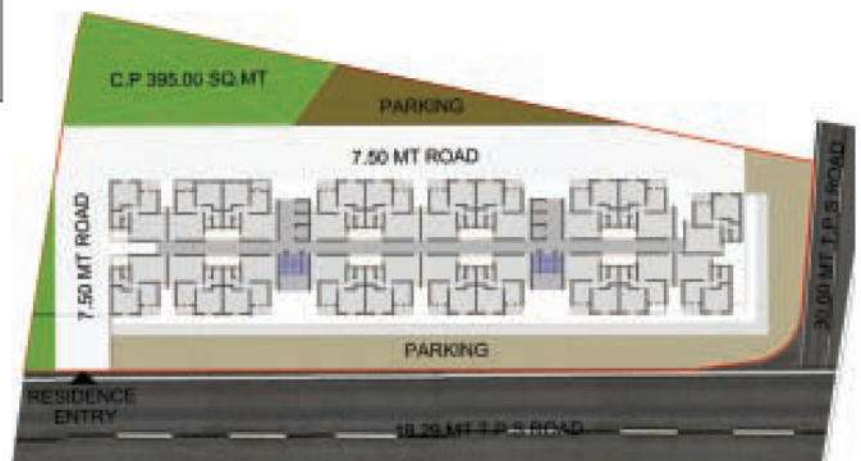

Key Plan For Site Location



T.P.10 - Rakhiyal, F.P.-31/P,
Ganji Farak Mill, Rakhiyal Char Rasta, Rakhiyal

લોકેશન માટે



સ્કેન કરો

Vacant Flat List
LIG-2: Total Flats - 3

Block-1: 603, 718, 918



AHMEDABAD MUNICIPAL CORPORATION LIG (LOWER INCOME GROUP)

T.P.22 - Chandkheda, F.P.-274,
Nr. Sharnam Residency, Chandkheda



	SIZE
LIVING ROOM	4.82 X 3.50
BED ROOM	3.55 X 3.05
KITCHEN	2.39 X 2.95
WASH	1.00 X 2.39
BATH	1.20 X 2.19
W.C.	1.00 X 1.10

LIG UNIT PLAN

CARPET AREA - 45.00 SQ.MT.

BUILTUP AREA - 52.90 SQ.MT.

NO. OF UNITS - 308 Nos.



Key Plan For Site Location



T.P.22 - Chandkheda, F.P.-274,
Nr. Sharnam Residency, Chandkheda

લોકેશન માટે



સ્કેન કરો

Vacant Flat List
LIG-3: Total Flats - 2

Block-3: 14, 506



AHMEDABAD MUNICIPAL CORPORATION LIG (LOWER INCOME GROUP)

T.P.22 - Chandkheda, F.P.-298,
Nr. Swagat Bungalows, Nr. Matrushri Party Plot, Chandkheda



	SIZE
LIVING ROOM	4.82 X 3.50
BED ROOM	3.55 X 3.05
KITCHEN	2.39 X 2.95
WASH	1.00 X 2.39
BATH	1.20 X 2.19
W.C.	1.00 X 1.10

LIG UNIT PLAN

CARPET AREA - 45.00 SQ.MT.

BUILTUP AREA - 52.90 SQ.MT.

NO. OF UNITS - 220 Nos. + Commercial



Key Plan For Site Location



T.P.22 - Chandkheda, F.P.-298,
Nr. Swagat Bungalows, Nr. Matrushri Party Plot, Chandkheda

લોકેશન માટે



સ્કેન કરો

Vacant Flat List
LIG-4: Total Flats - 5

Block-1 : 209, 404, 701, 706, 809



AHMEDABAD MUNICIPAL CORPORATION LIG (LOWER INCOME GROUP)

T.P.22 - Chandkheda, F.P.-270,
Nr. Kavita Society, Nr. Vishal Duplex, Chandkheda



	SIZE
LIVING ROOM	2.47 X 3.75
KITCHEN/DINING	2.52 X 3.75
BED ROOM	3.00 X 3.00
STUDY ROOM	2.40 X 3.00
BALCONY	2.47 X 0.90
C. TOILET	1.69 X 1.20
A. TOILET	1.20 X 1.60
WASH	1.00 X 1.41

LIG UNIT PLAN

CARPET AREA - 45.00 SQ.MT.

BUILTUP AREA - 52.04 SQ.MT.

NO. OF UNITS - 182 Nos.



Key Plan For Site Location



T.P.22 - Chandkheda, F.P.-270,
Nr. Kavita Society, Nr. Vishal Duplex, Chandkheda

લોકેશન માટે



સ્કેન કરો

Vacant Flat List LIG-5: Total Flats - 3

Block-1 : 506

Block-4 : 206, 603



AHMEDABAD MUNICIPAL CORPORATION LIG (LOWER INCOME GROUP)

T.P.22 - Chandkheda, F.P.-268,
Nr. Sharnam Residency, Chandkheda



	SIZE
LIVING ROOM	2.47 X 3.75
KITCHEN/DINING	2.52 X 3.75
BED ROOM	3.00 X 3.00
STUDY ROOM	2.40 X 3.00
BALCONY	2.47 X 0.90
C. TOILET	1.69 X 1.20
A. TOILET	1.20 X 1.60
WASH	1.00 X 1.41

LIG UNIT PLAN

CARPET AREA - 45.00 SQ.MT.

BUILTUP AREA - 52.04 SQ.MT.

NO. OF UNITS - 105 Nos.



Key Plan For Site Location



T.P.22 - Chandkheda, F.P.-268,
Nr. Sharnam Residency, Chandkheda

લોકેશન માટે



સ્કેન કરો

Vacant Flat List LIG-6: Total Flats - 2

Block-1 : 8

Block-2 : 104



AHMEDABAD MUNICIPAL CORPORATION LIG (LOWER INCOME GROUP)

T.P.44 - Chandkheda, F.P.-229,
Nr. Divy kunj Bunglow, Chandkheda




	SIZE
LIVING ROOM	4.64 X 3.57
BED ROOM	3.00 X 3.51
KITCHEN	2.30 X 2.51
WC	1.20 X 1.20
BATH	1.68 X 1.92
BALCONY	2.11 X 1.10
WASH	2.31 X 1.00

LIG UNIT PLAN


CARPET AREA - 45.00 SQ.MT.

BUILTUP AREA - 52.56 SQ.MT.

NO. OF UNITS - 1000 Nos. + Commercial

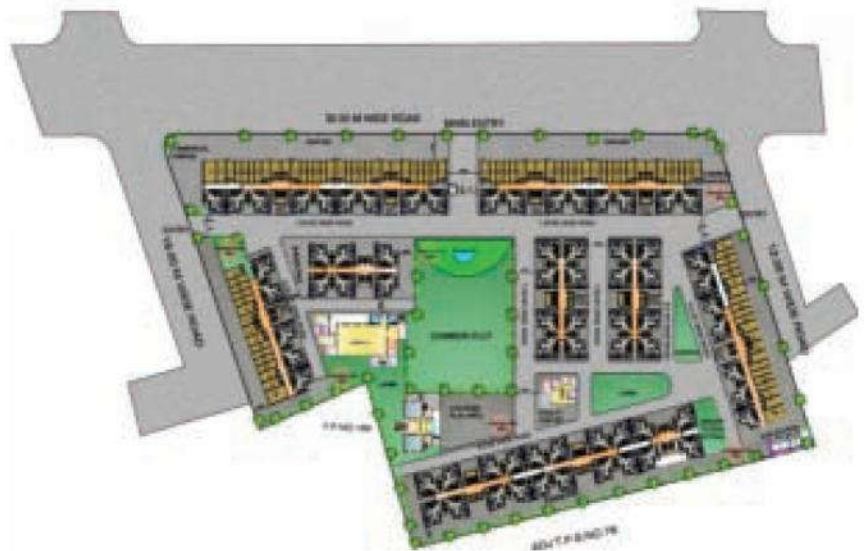

Key Plan For Site Location

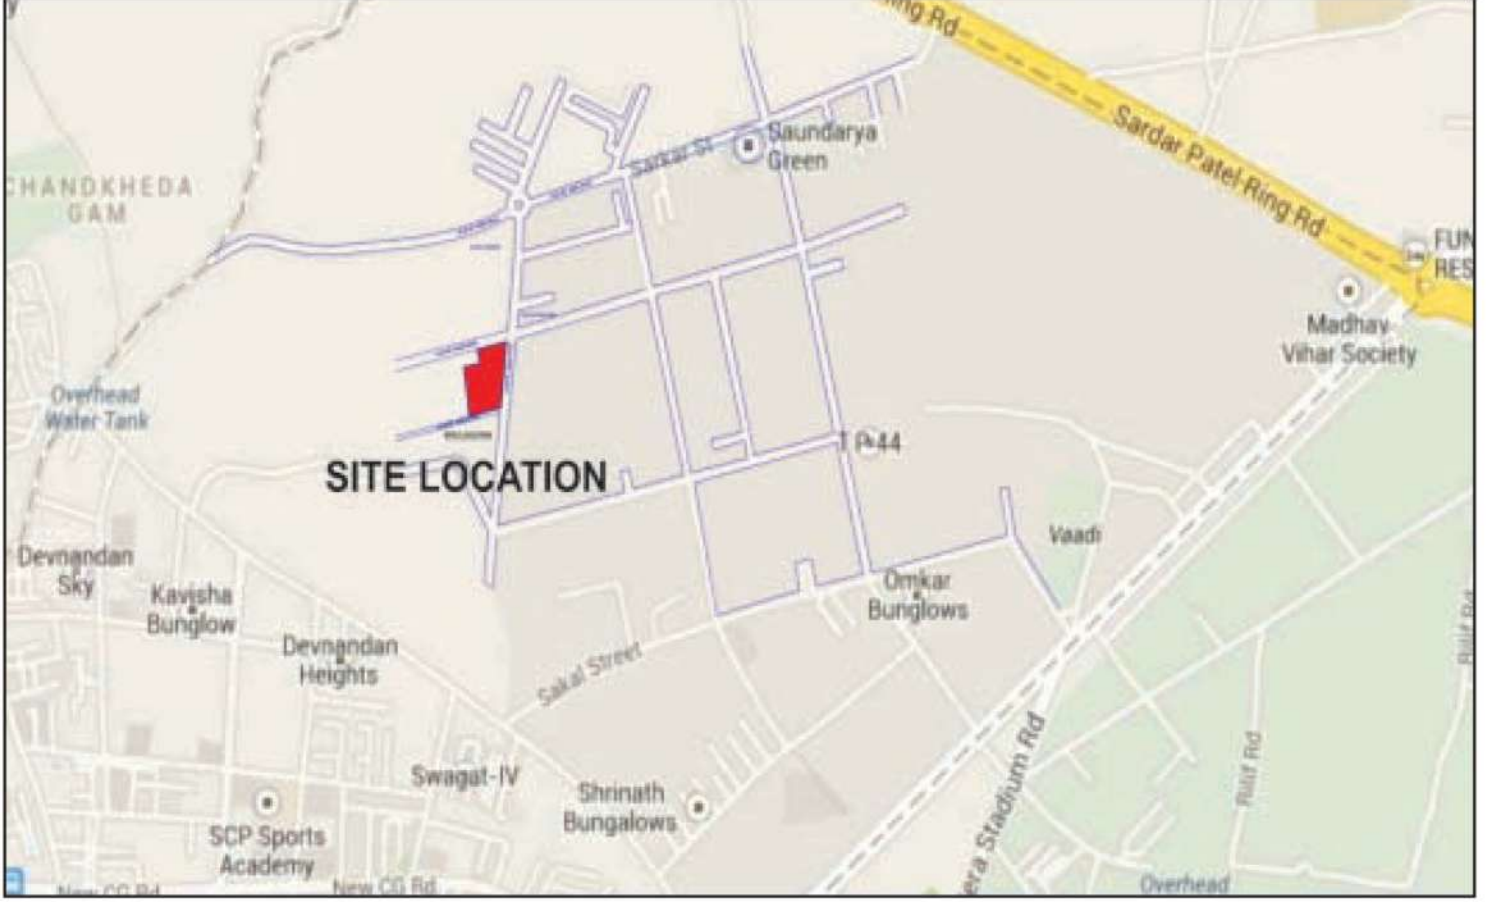

T.P.44 - Chandkheda, F.P.-229,
Nr. Divy kunj Bungalow, Chandkheda

લોકેશન માટે



સ્કેન કરો

Vacant Flat List LIG-7: Total Flats - 88

- Block 1: 403, 408, 507, 708, 711, 802, 910, 911, 914
Block 2: 1, 3, 402, 501, 508, 516, 602, 704, 709, 806, 814, 903, 904, 905, 911
Block 3: 202, 713, 806, 811, 814, 816, 911, 912
Block 4: 509, 602, 604, 809, 907, 908, 909, 910
Block 5: 304, 701, 804, 902, 903, 905
Block 6: 607, 707, 805, 806, 906, 908
Block 7: 104, 407, 504, 706, 707, 801, 804, 901, 903, 907
Block 8: 111, 202, 204, 206, 315, 410, 513, 517, 605, 608, 615, 617, 704, 717, 807, 808, 816, 818, 903, 905, 906, 909, 913, 917, 918, 919



AHMEDABAD MUNICIPAL CORPORATION LIG (LOWER INCOME GROUP)

T.P.22 - Chandkheda, F.P.-293,
Nr. Dhanvihar Society, Chandkheda



LIG UNIT PLAN → CARPET AREA - 45.00 SQ.MT. → BUILTUP AREA - 51.70 SQ.MT. → NO. OF UNITS - 80 Nos. + Commerical

	SIZE
LIVING AREA	2.92 X 3.30
DINING AREA	2.72 X 2.80
BEDROOM	3.40 X 3.50
KITCHEN	2.59 X 2.10
BATH	2.00 X 1.20
WC	1.10 X 1.10
BALCONY/WASH	2.59 X 0.90
BALCONY	1.45 X 1.22



Block-1 : 903, 907, 908



AHMEDABAD MUNICIPAL CORPORATION LIG (LOWER INCOME GROUP)

T.P.37 - Theltej, F.P.-171,
100' Road, Nr. Sahjanand Bungalows, Thaltej



	SIZE
LIVING ROOM	2.47 X 3.75
KITCHEN/DINING	2.52 X 3.75
BED ROOM	3.00 X 3.00
STUDY ROOM	2.40 X 3.00
BALCONY	2.47 X 0.90
C. TOILET	1.69 X 1.20
A. TOILET	1.20 X 1.60
WASH	1.00 X 1.41

LIG UNIT PLAN

CARPET AREA - 45.00 SQ.MT.

BUILTUP AREA - 52.04 SQ.MT.

NO. OF UNITS - 500 Nos. + Commercial



Key Plan For Site Location



T.P.37 - Theltej, F.P.-171,
100' Road, Nr. Sahjanand Bungalows, Thaltej

લોકેશન માટે



સ્કેન કરો

Vacant Flat List
LIG-9: Total Flats - 1

Block-1 : 401



AHMEDABAD MUNICIPAL CORPORATION LIG (LOWER INCOME GROUP)

T.P.4 - Vejalpur, F.P.-194,
Opp. Amimangal Appartment, Nr. Lotus School, Vejalpur



LIG UNIT PLAN → CARPET AREA - 45.00 SQ.MT. → BUILTUP AREA - 51.70 SQ.MT. → NO. OF UNITS - 112 Nos. + Commercial

	SIZE
LIVING AREA	2.92 X 3.30
DINING AREA	2.72 X 2.80
BEDROOM	3.40 X 3.50
KITCHEN	2.59 X 2.10
BATH	2.00 X 1.20
WC	1.10 X 1.10
BALCONY/WASH	2.59 X 0.90
BALCONY	1.45 X 1.22



Key Plan For Site Location



T.P.4 - Vejalpur, F.P.-194,
Opp. Amimangal Appartment, Nr. Lotus School, Vejalpur

લોકેશન માટે



સ્કેન કરો

Vacant Flat List
LIG-12: Total Flats - 1

Block-2 : 207



AHMEDABAD MUNICIPAL CORPORATION LIG (LOWER INCOME GROUP)

T.P.102 - Nikol, F.P.-83,
Opp. Abhilasha Residency, Raspan Char Rasta, Nikol




LIG UNIT PLAN → CARPET AREA - 45.00 SQ.MT. → BUILTUP AREA - 51.70 SQ.MT. → NO. OF UNITS - 1120 Nos. + Commercial

	SIZE
LIVING AREA	2.92 X 3.30
DINING AREA	2.72 X 2.80
BEDROOM	3.40 X 3.50
KITCHEN	2.59 X 2.10
BATH	2.00 X 1.20
WC	1.10 X 1.10
BALCONY/WASH	2.59 X 0.90
BALCONY	1.45 X 1.22



Key Plan For Site Location

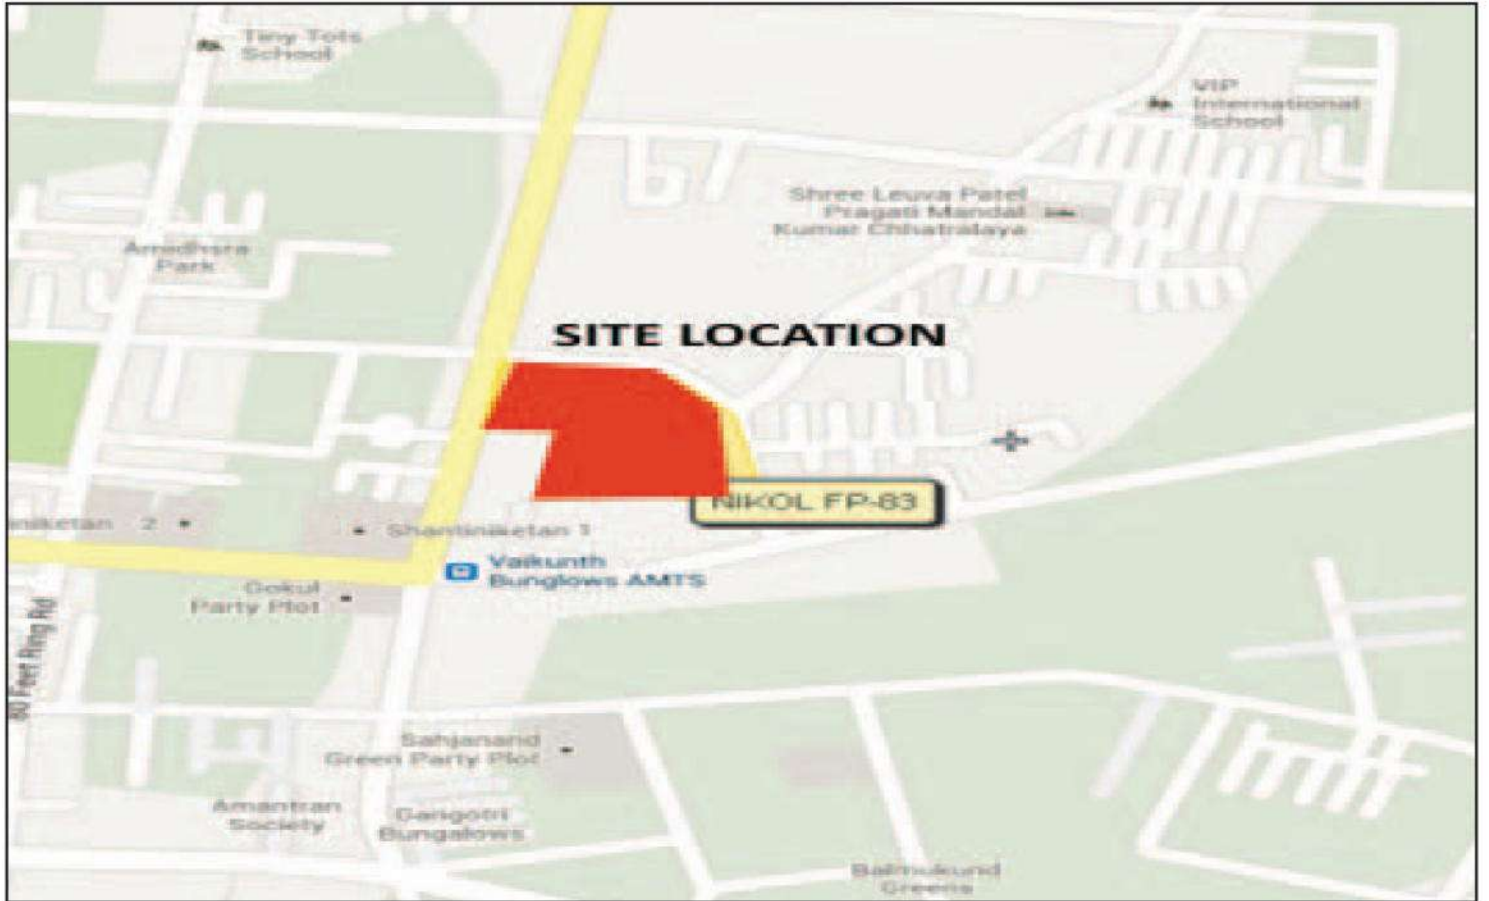

T.P.102 - Nikol, F.P.-83,
Opp. Abhilasha Residency, Raspan Char Rasta, Nikol

લોકેશન માટે



સ્કેન કરો

Vacant Flat List
LIG-13: Total Flats - 418

Block-1 : 5, 6, 7, 8, 103, 105, 106, 203, 206, 207, 301, 302, 303, 307, 401, 406, 408, 502, 503, 505, 602, 603, 605, 606, 607, 701, 702, 703, 704, 705, 706, 801, 804, 807, 808, 903, 906, 907

Block-2 : 5, 6, 7, 8, 101, 105, 302, 305, 306, 404, 503, 507, 601, 602, 604, 704, 705, 707, 708, 802, 804, 807, 901, 903, 904, 906, 907

Block-3 : 5, 6, 7, 8, 101, 204, 208, 301, 305, 402, 407, 408, 502, 503, 506, 602, 603, 608, 701, 705, 803, 902, 903, 908

Block-4 : 5, 6, 7, 8, 101, 201, 202, 203, 207, 302, 304, 402, 404, 405, 406, 501, 503, 601, 603, 604, 703, 705, 706, 707, 801, 805, 806, 901, 903, 908

Block-5 : 1, 2, 5, 6, 7, 8, 201, 204, 205, 305, 306, 307, 403, 407, 504, 507, 603, 604, 606, 701, 702, 706, 708, 805, 901, 902, 904

Block-6 : 108, 202, 208, 301, 302, 305, 306, 307, 406, 501, 504, 508, 602, 606, 701, 702, 705, 803, 806, 807, 901, 902, 903, 905, 908

Block-7 : 102, 103, 106, 204, 206, 207, 302, 304, 305, 306, 307, 401, 402, 404, 407, 501, 502, 504, 505, 507, 601, 602, 603, 607, 608, 703, 704, 705, 708, 802, 803, 804, 805, 807, 808, 902, 904, 905, 907, 908

Block-8 : 4, 5, 8, 106, 201, 202, 206, 208, 301, 303, 402, 405, 408, 508, 602, 604, 605, 607, 608, 704, 705, 801, 804, 805, 806, 807, 808, 901, 902, 904, 906, 907, 908

Block-9 : 101, 201, 203, 205, 206, 306, 403, 404, 406, 506, 604, 706, 801, 805, 806, 807, 901, 902, 903, 904, 907

Block-10: 3, 6, 107, 203, 204, 301, 304, 307, 308, 403, 405, 407, 501, 504, 508, 603, 605, 702, 704, 708, 802, 804, 808, 905, 907, 908

Block-11: 4, 107, 108, 201, 302, 304, 402, 405, 406, 407, 408, 502, 504, 506, 508, 608, 704, 708, 807, 904, 907

Block-12: 5, 101, 102, 104, 105, 108, 301, 304, 403, 404, 501, 503, 505, 508, 601, 602, 605, 701, 705, 707, 708, 804, 903, 906, 907, 908

Block-13: 5, 101, 102, 108, 205, 206, 207, 303, 304, 306, 406, 504, 508, 602, 603, 605, 607, 701, 703, 704, 705, 708, 804, 805, 806, 901, 903, 905, 907, 908

Block-14: 1, 8, 201, 205, 208, 303, 403, 502, 601, 602, 603, 606, 607, 608, 701, 705, 801, 904, 905, 906, 907, 908

Block-15: 2, 103, 104, 106, 201, 205, 206, 402, 403, 406, 503, 507, 508, 604, 607, 701, 702, 703, 705, 706, 708, 802, 807, 904, 905, 906, 907, 908



AHMEDABAD MUNICIPAL CORPORATION LIG (LOWER INCOME GROUP)

T.P.18 - Sarangpur, F.P.-17+18+20,
New Textile Mill, Hirabhai Market Road, Near Sumel Park-3.




	SIZE
LIVING ROOM	5.60 X 3.33
BED ROOM	3.38 X 3.00
KITCHEN	2.10 X 3.30
WC	1.00 X 1.00
BATH	1.00 X 1.20
CHOKDI/WASH	1.20 X 1.00
BALCONY	1.20 X 2.00

LIG UNIT PLAN

CARPET AREA - 45.00 SQ.MT.

BUILTUP AREA - 53.34 SQ.MT.

NO. OF UNITS - 360 Nos. + Commercial

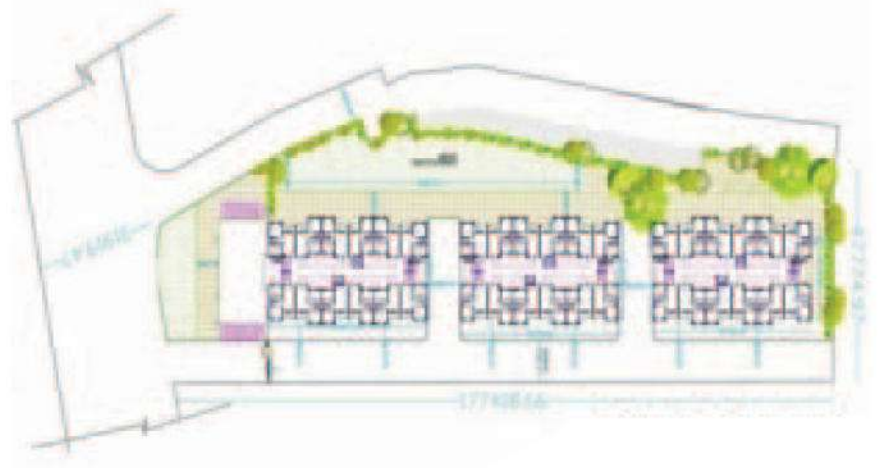

Key Plan For Site Location



T.P.18 - Sarangpur, F.P.-17+18+20,
New Textile Mill, Hirabhai Market Road, Near Sumel Park-3.

લોકેશન માટે



સ્કેન કરો

Vacant Flat List
LIG-14: Total Flats - 2

Block-3: 407, 503

યોજનાની વિગતો

- ૧) યોજના અંતર્ગત આવાસો અંદાજે ૪૫.૦૦ ચો.મી.કારપેટ એરીયા (૫૩.૮૦ ચો.વાર) અને બીલ્ટઅપ ૫૨.૦૦ થી ૫૩.૦૦ ચો.મી.એટલેકે (૬૨.૧૬ થી ૬૩.૩૬ ચો.વાર) ના બાંધકામવાળા છે.
- ૨) સદરમકાનો લાભાર્થીને રૂ.૧૦.૫૦ લાખમાં ફાળવવામાં આવશે.
- ૩) PMAY ના ચાર ઘટક જેવા કે AHP (એફોર્ડેબલ હાઉસીંગ પ્રોજેક્ટ), BLC(બેનીફિશીયરી લીડ કન્સ્ટ્રક્શન), CLSS(કેડીટ લીન્ક સબ સીડી), ISSR (ઈન સીટુ સ્લમ રીહેબીલીટેશન)માંથી કોઈપણ એક જ ઘટકમાં સહાય મળવાપાત્ર છે. ઉપરોક્ત ચાર ઘટક પૈકી કોઈપણ ઘટકમાં તથા મુખ્યમંત્રી ગૃહ યોજના(MMGY)માં લાભ મેળવેલ ન હોય તે જ ફાળવણીને પાત્ર રહેશે તથા જો એવું માલુમ પડશે કે અરજદારે સુચવેલ લાભ મેળવેલ છે તો સદર ફાળવેલ આવાસની ફાળવણી અ.મ્યુ.કો. દ્વારા રદ કરવામાં આવશે.
- ૪) મેન્ટેનન્સ ડીપોઝીટ પેઝેશન લેતા રૂ.૫૦,૦૦૦/- અલગથી ભરવાની રહેશે.
- ૫) પાયાની તમામ સગવડો જેવી કે પાણી પુરવઠો/ગટરલાઇનની સુવિધા પુરી પાડવામાં આવશે. અ.મ્યુ.કોર્પો.દ્વારા પુરી પાડવામાં આવતી સેવાઓ સિવાયની સુવિધા માટેનો ખર્ચ લાભાર્થીએ ભોગવવાના રહેશે.
- ૬) આંગણવાડી/આરોગ્ય કેન્દ્ર/તાલીમ કેન્દ્ર(ઉમ્મીદ) બાળકો માટે કિડ્સગણ જેવી સુવિધાઓ માપદંડ મુજબ વધારે આવાસો હોય ત્યાં આપવામાં આવશે.
- ૭) અન્ય કોઈ લીગલ ચાર્જ કે તેનાં આનુષંગિક ખર્ચાઓ લાભાર્થીએ ભરવાના/ભોગવવાનો રહેશે.

અરજીપત્ર રજૂ કરતી વખતે દરેક અરજદારે પોતાના બેંક એકાઉન્ટનો કેન્સલ કરેલ ચેક/બેંક એકાઉન્ટની પાસબુકના પ્રથમ પાનાની ઝેરોક્ષ નકલ, રીઝર્વ કેટગરીના અરજદારોએ પોતાની જાતિ અંગેના ગુજરાત રાજ્યના પ્રમાણપત્રની પ્રમાણિત નકલ તથા વિકલાંગતાનો લાભ ઇચ્છતા અરજદારે (૪૦% કે તેથી વધુ વિકલાંગતા અંગેનું) સીવીલ સર્જનનું પ્રમાણિત સર્ટીફિકેટ ફરજિયાત સામેલ કરવાનું રહેશે. જ્યારે અરજદાર સફળ થાય ત્યાર બાદ અમ.મ્યુનિ.કોર્પોરેશન જે દસ્તાવેજ પૂરાવા માંગે તે તમામ દસ્તાવેજો અરજદારે ફરજિયાતપણે સમય મર્યાદામાં રજૂ કરવાના રહેશે.

શરતો

- ૧) અરજદારે અરજી ફોર્મ સાથે ડીપોઝીટની રકમ રૂ.૨૦,૦૦૦/- (રૂપીયા વીસ હજાર પૂરા) ભરવાના રહેશે.
- ૨) મકાનની કુલ કિંમતના ઓછામાં ઓછા ૨૦% રકમ (અરજી સાથે ભરપાઇ કરેલ ડીપોઝીટ બાદ કરતાં બાકીની રકમ) “ફો”માં સફળ થયા બાદ અમ.મ્યુનિ.કોર્પોરેશન જણાવે ત્યારે અરજદારે ત્રણ માસમાં અચૂકપણે ભરવાની રહેશે. ત્યારબાદ બાકી રહેતી ૮૦% રકમના એકસરખા દસ(૧૦) હપ્તા (અંદાજે એક વર્ષમાં તમામ ૮૦% રકમ થાય તે રીતે) સમયાંતરે અમદાવાદ મ્યુનિસિપલ કોર્પોરેશનમાં જમાં કરાવવાના રહેશે. તે ઉપરાંત છેલ્લા હપ્તા સાથે મેન્ટેનન્સ ડીપોઝીટ તથા અન્ય ચાર્જીસ પણ ભરપાઇ કરવાના રહેશે. અરજદાર દ્વારા ૨૦% રકમ જે બેંકમાં ભરેલ હોય તે જ બેંકમાં બાકીના ૮૦% રકમ ભરવાની રહેશે.
- ૩) મકાનની નક્કી થયેલ પૂરેપૂરી કિંમત ભરપાઇ થયા બાદ જ દસ્તાવેજી પ્રક્રિયા પૂર્ણ થયેથી અરજદારને તેમને ફાળવવામાં આવેલ મકાનનો કબજો સોંપવામાં આવશે.
- ૪) કુટુંબના તમામ સભ્યોની મળીને કુટુંબની કુલ વાર્ષિક આવક રૂ.૩,૦૦,૦૦૦/- થી વધુ અને રૂ.૬,૦૦,૦૦૦/- થી ઓછી હોવી જોઈએ. આ યોજના માટે જ્યાં જ્યાં કુટુંબનો ઉલ્લેખ કરાયેલ છે. ત્યાં કુટુંબ એટલે પોતે,પોતાની પત્ની/પતિ, તથા તેમના અપરણીત બાળકો.કુટુંબનો પુખ્ત વયનો સભ્ય ભારતદેશમાં પાકુ મકાન કે જમીનનો પ્લોટ ન ધરાવતો હોય તો તેનો વૈવાહિક દરજ્જો ધ્યાને લીધા વગર સદર આવાસ મેળવવા હકદાર છે.
- ૫) અરજી પત્રક ઉપર ફોટો ફરજિયાત અપલોડ કરવાનો રહેશે.

ક) વિનિયમો મુજબ આરક્ષિત કેટેગરી માટે મકાનો ફાળવવા નીચે મુજબ આરક્ષણ ફાળવવામાં આવેલ છે. કેટેગરી અંગેનું પ્રમાણપત્ર અમ.મ્યુનિ.કોર્પોરેશનમાં મંગાવે ત્યારે મૂળ સ્વરૂપે (અસલ) રજૂ કરવાનું રહેશે.

જૂથ	ટકાવારી	પ્રમાણપત્ર
ડીફેન્સ	10%	સેક્રેટરી, જીલ્લા સૈનિક બોર્ડ/જીલ્લા સૈનિક કલ્યાણ કચેરી જીલ્લાસૈનિક કલ્યાણ અને પુર્નવસવાટ દ્વારા અપાયેલુ પ્રમાણપત્ર
અનુસૂચિત જાતિ	7%	નિયત થતાં ગુજરાત રાજ્યના સરકારી અધિકારીશ્રી દ્વારા અપાયેલ પ્રમાણપત્ર
અનુસૂચિત જનજાતિ	14%	
સામાજિક અને આર્થિક રીતે પછાત (બક્ષી પંચ)	10%	
અંધજન અપંગ, માનસીક વિકલાંગતાને અગ્રીમતા રહેશે (HORIZONTAL RESERVATION)	5%	સિવિલ સર્જન દ્વારા અપાયેલ ૪૦% કે તેથી વધુ વિકલાંગતા અંગેનું પ્રમાણપત્ર

નોંધ: વિકલાંગતા ધરાવતા વ્યક્તિઓના અધિકારો માટેનો અધિનિયમ ૨૦૧૬ મુજબ “વિકલાંગતા ધરાવતી વ્યક્તિ”એટલે કે એવી વ્યક્તિ જેને લાંબા સમયથી શારીરિક, માનસીક, બૌદ્ધિક અને સંવેદનાકીય ક્ષતિ કે ખામી છે જે અવરોધોને પ્રતિક્રિયા આપવામાં અને સમાન રીતે સમાજમાં અન્યો સાથે તેમની પુર્ણ અને અસરકારક ભાગીદારીમાં અવરોધરૂપ બને છે.આવા લાભાર્થીઓનો સમાવેશ અંધજન/અપંગ(૪૦% કે તેથી વધુ વિકલાંગતા ધરાવતા ધરાવતા વ્યક્તિઓ)ની કેટેગરીમાં કરવામાં આવશે.પરંતુ તે અંગે વખતોવખતના સુધારાઓ લાગુ પડશે. આ બાબતે અમદાવાદ મ્યુનિસિપલ કોર્પોરેશનનો નિર્ણય આખરી ગણાશે.

- ગ) ડીફેન્સ પર્સોનલ, અનુસૂચિત જાતિ, અનુસૂચિત જનજાતિ,બક્ષીપંચ અને જનરલ કેટેગરીનાં Benchmark Disability ધરાવતા દિવ્યાંગજનોને ૫% Horizontal Reservation આપવામાં આવશે.તે અંગે સક્ષમસત્તાનો નિર્ણય આખરી રહેશે.
- ઘ) આરક્ષણ કેટેગરીમાં સમાવિષ્ટ અરજદારે પોતાની જાતિ અંગેની સાચી વિગત કાળજીપૂર્વક ભરવી. ખોટી કેટેગરી દર્શાવીને અરજી કરનારનું ફોર્મ આપો આપ રદ થયેલું ગણાશે.ખોટી કેટેગરી બતાવીને જે- તે કેટેગરીનો લાભ લેવો તે ફોજદારી ગુનો બને છે.
- ઙ) અરજદાર પતિ-પત્ની અલગ-અલગ જાતિના હોય તેવા કેસમાં જેના નામે અરજી કરવામાં આવેલ હશે તેની જ જાતિ અંગેનો પૂરાવો માન્ય રાખવામાં આવશે.
- ૧૦) આરક્ષણ કેટેગરીમાં જાતિ આરક્ષણ મેળવવા માટે ગુજરાત રાજ્ય સિવાય બહારના રાજ્યનું જાતિ પ્રમાણપત્ર માન્ય રાખી શકાતું નથી.આવા અરજદારોએ તેમના ગુજરાતમાં થયેલા અધિકૃત વસવાટના સમયગાળાને ધ્યાનમાં લઈ તેઓ તે સમયગાળા મુજબ જાતિ પ્રમાણપત્ર મેળવવાની યોગ્યતા ધરાવતા હોય તો ગુજરાત રાજ્યનાં સંબંધિત સક્ષમ અધિકારીશ્રીનું પ્રમાણપત્ર મેળવી લેવાનું રહેશે. તેથી, જો તેવું પ્રમાણપત્ર રજૂ કરવામાં નહીં આવે તો અરજી ફાળવણી રદ કરવામાં આવશે.
- ૧૧) આરક્ષિત કેટેગરીમાં પૂરતી અરજી ન આવે તો તેના કવોટા અન્ય આરક્ષિત કેટેગરીમાં તબદીલ થશે અને તેમાં પણ અરજીઓ ન આવે તો તેવો ખાલી રહેતા કવોટા જનરલ કેટેગરીમાં તબદીલ કરાશે. આ બાબતે અમ.મ્યુનિ. કોર્પોરેશનનો નિર્ણય આખરી ગણાશે.
- ૧૨) મકાનોની ફાળવણી “કોમ્પ્યુટર - ડ્રો”થી કરવામાં આવશે. “ડ્રો”ના અંતે મકાનની ફાળવણી ન થયેલ હોય તેવી અરજીઓ સાથે આપવામાં આવેલ ડીપોઝીટની રકમ અરજદારે સૂચવેલ બેંક ખાતામાં વિના વ્યાજે જમા આપવામાં આવશે.

- ૧૩) લોન અપાવવા અંગેની કોઇ જ જવાબદારી અમ.મ્યુનિ.કોર્પોરેશનની રહેશે નહિં.અત્રેથી એમપેનલ કરવામાં આવનાર બેંકો પાસેથી લોનમેળવતી વખતે દ્રાઇપાર્ટી એગ્રીમેન્ટ કરવાનો રહેશે. આ સિવાયની બેંકો પાસથી લોન મેળવવા જરૂરી પુરાવા અમ.મ્યુનિ.કોર્પોરેશન તરફથી અરજદારની માંગણીના અનુસંધાને નિયત ચાર્જ લઇને પૂરા પાડવામાં આવશે. લોનનાં તમામ કેસોમાં લોન મેળવવા માટે થતો તમામ ખર્ચ અરજદારે ભોગવવાનો રહેશે.
- ૧૪) અમદાવાદ મ્યુનિસિપલ કોર્પોરેશન દ્વારા નિમણુંક કરવામાં આવેલ એન.જી.ઓ. મારફતે આ યોજનાનો લાભાર્થીઓ દ્વારા ફરજિયાત પણે એસોસીએશન રચવાનું રહેશે. અ.મ્યુ.કોર્પો.જણાવે ત્યારે સઘળી આંતરિક સુવિધાઓ જેવી કે પાણી પુરવઠો, ગટર, સ્ટ્રીટલાઇટ, રસ્તા, લીફ્ટ વિગેરે સુવિધાઓ તેમના એસોસીએશને સંભાળી લેવાની રહેશે.
- ૧૫) આ યોજનાના લાભાર્થીઓ દ્વારા એસોસીએશનના નામનું બેંકમાં ખાતું ખોલવવાનું રહેશે. અમ.મ્યુનિ. કોર્પોરેશન દ્વારા મકાનની સાથે વસૂલવામાં આવેલ મેન્ટેનન્સ ડીપોઝીટની રકમ સામાન્ય સુવિધાઓ તબદીલ કરતી વેળાએ જ એસોસીએશનના બેંક ખાતે જમા કરાવવામાં આવશે.જે રકમમાંથી સમગ્ર વસાહતની સામાન્ય સુવિધાઓ મરામત/નિભાવની જરૂરી વ્યવસ્થા જે-તે એસોસીએશન દ્વારા જ કરવાની રહેશે.
- ૧૬) લાભાર્થીએ આ આવાસ યોજનાના એસોસીએશન/મંડળીના સભ્ય ફરજિયાત થવાનું રહેશે તથા તેના તમામ નિતિનિયમોનું પાલન કરવાનું રહેશે.
- ૧૭) અરજદારે ફોર્મ ભરતા પહેલા તેઓ જે યોજનામાં ખાલી રહેલ મકાન માટે અરજી કરવા ધરાવતા હોય તેવા ખાલી મકાનોની મુલાકાત સ્વખર્ચ કરી લેવાની રહેશે.મકાનની ફાળવણી થઇ ગયા બાદ આ બાબતે કોઇપણ પ્રકારની વાદવિવાદ ચલાવી લેવામાં આવશે નહિં.
- ૧૮) તમામ લાભાર્થીઓએ અનુક્રમ નંબર ૬ અને ૭ માં આધાર કાર્ડની વિગત ભરવી ફરજિયાત રહેશે.
- ૧૯) અમ.મ્યુનિ.કોર્પોરેશન ની જમીન ઉપર ખૂબ જ રાહતદરે આ આવાસ યોજના હાથ ધરવામાં આવેલી હોઇ ફાળવણીના સાત (૭) વર્ષ સુધી પોતાને ફાળવવામાં આવેલ મકાન અન્ય કોઇપણને તબદીલ કરી શકાશે નહિં તથા ભાડે આપી શકાશે નહિં.
- ૨૦) શરત ક્રમાંક ૪ થી વ્યાખ્યાયિત કરેલ કુટુંબના કોઇપણ સભ્યના નામે ભારત દેશમાં કોઇપણ સ્થળે તેમનું મકાન અથવા જમીનનો પ્લોટ હોવો જોઇએ નહીં.આ મુદ્દે જો ખોટી રજુઆત કરાયેલી હોવાનું ધ્યાનમાં આવશે તો એલોટમેન્ટ રદ કરીને ભરેલ ડીપોઝીટની પૂરેપૂરી રકમ જપ્ત કરવામાં આવશે.
- ૨૧) અરજી કરવાની અંતિમ તારીખ સુધીમાં અરજદારની ઉંમર ૧૮ વર્ષ પૂર્ણ થયેલ હોવી જરૂરી છે. ઉંમર અંગે કોઇ મુદ્દો ઉપસ્થિતિથાય ત્યારે શાળા છોડ્યાનું પ્રમાણપત્ર અથવા જન્મનો દાખલો પૂરાવા રૂપે રજૂ કરવાનો રહેશે.
- ૨૨) વ્યક્તિદીઠ એક જ ફોર્મ ભરી શકાશે. ફોર્મમાં પસંદગીના સ્થાન દર્શાવવાની જગ્યાએ જુઓ (ફોર્મનું ખાનું નં.૧૧) આપની પસંદગીની અગ્રિમતા અનુસારના ક્રમ દર્શાવવાના રહેશે. આ પસંદગીવાળી કોઇપણ જગ્યાએ કોઇ પણ માળે આવેલું કોઇ પણ આવાસ ફાળવવામાં આવશે તેને માન્ય રાખવાનું રહેશે.
- ૨૩) ફાળવવામાં આવેલ આવાસોનું લાભાર્થી દ્વારા પત્ની તથા પતિના સંયુક્ત નામે સ્ટેમ્પ ડ્યુટી રજીસ્ટ્રેશન (દસ્તાવેજ) કરાવવાનું રહેશે. જેનો ખર્ચ અરજદારે/લાભાર્થીએ ભોગવવાનો રહેશે.
- ૨૪) સંયુક્ત નામે અરજી કરી શકાશે નહીં.કોઇપણ સંસ્થા/પેઢી/ટ્રસ્ટ/ HUF કે કંપનીના નામે પણ અરજી કરી શકાશે નહીં. વ્યક્તિદીઠ માત્ર ને માત્ર એક જ અરજી કરી શકાશે તથા એક કુટુંબ એક જ આવાસ મેળવવા હકદાર રહેશે.
- ૨૫) અરજદારે પસંદગીના જેટલા સ્થાનોની અગ્રિમતા દર્શાવેલ હશે તેના બદલે અન્ય સ્થાન પર ફાળવણી થયેલ હશે તો તેવા કેસમાં લાભાર્થી દ્વારા ફાળવણી રદ કરવા અરજી કરવામાં આવશે તો ભરેલ પૂરેપૂરાં નાણાં પરત કરવામાં આવશે.

- ૨૬) લાભાર્થીને વેઇટીંગવાળું એલોટમેન્ટ મળેલ હોય તે કેસમાં ફાળવણી કેન્સલ કરાવવા અરજી કરેથી ભરેલ ડીપોઝીટ પૂરેપૂરી પરત મળી શકશે.
- ૨૭) લાભાર્થીનું અવસાન થાય અને જો તેમના વારસદારો મકાન મેળવવા ઇચ્છે તો તેઓના કાયદેસરના (સીધી લીટીના) વારસદારોને ફાળવવામાં આવશે. આવા વારસદારના કેસમાં જે નવું કુટુંબ અસ્તિત્વમાં આવશે તેની આવકની મર્યાદા જળવાતી નહિ હોય તો પૂરેપૂરી રકમ પરત કરવામાં આવશે. ભરેલ ડીપોઝીટ પરત માંગવામાં આવશે તો સીધી લીટીના વારસદારોને ડીપોઝીટ પરત કરવામાં આવશે.
- ૨૮) “ડ્રો”માં સફળ થયેલ અરજદાર જો ઉપરોક્ત ૨૪, ૨૫ અને ૨૬ વાળા કારણો સિવાય ફાળવણી રદ કરવા વિનંતી કરે તો આ ભરેલ ડીપોઝીટની ૫૦% રકમ જપ્ત કરી ૫૦% રકમ રીફંડ મળશે.
- ૨૯) અરજદારે અરજીપત્રકમાં સૂચવેલ કુલ-૭ (સાત) વિકલ્પો પૈકી ૧ (એક) ફોટો દર્શાવતા (પતિ તેમજ પત્નીના આધારકાર્ડની નકલ) અને ૨ (બીજું) રહેઠાણનું સરનામું દર્શાવતા એમ બંને અંગેના પૂરાવા માટેની પ્રમાણિત નકલ આપવી ફરજિયાત છે.
- ૩૦) અરજદારે આવક માટે પગાર સ્લીપ (સરકારી/અર્ધસરકારી), મામલતદારનું પ્રમાણપત્ર, રાજ્ય સરકારનાં અધિકૃત અધિકારીશ્રીનું પ્રમાણપત્ર રજૂ કરવું ફરજિયાત છે.
- ૩૧) અરજદારે પસંદગીના જે વૈકલ્પિક સ્થાનો માટેની રજુઆત કરી છે તે સ્થાન ઉપર કોઇપણ માળે મકાન ફાળવવામાં આવશે. તે ફાળવાયેલ મકાન સિવાય અન્ય સ્થાને કે માળે ટ્રાન્સફર કરી આપવાની કોઇ માંગણી ગ્રાહ્ય રાખવામાં આવશે નહીં.
- ૩૨) મકાનનું પઝેશન સોંપી દીધા બાદ આંતરિક તેમજ બાહ્ય દિવાલોમાં તેમજ સ્ટ્રક્ચરમાં કોઇપણ પ્રકારનો ફેરફાર કરવાનો રહેશે નહીં.
- ૩૩) આ યોજનામાં સંજોગોવશાત “ડ્રો” થયા પહેલા કે “ડ્રો” થયા બાદ તેને મુલતવી રાખવાનો અમ.મ્યુનિ.કોર્પોરેશનને અબાધિત અધિકાર છે અને રહેશે.
- ૩૪) અરજદારે વર્તમાનપત્રમાં દર્શાવેલ વેબસાઇટ પર ફોર્મ ઓનલાઇન ભરી સબમીટ કરવાનું રહેશે. તે સાથે જરૂરી ડોક્યુમેન્ટ અપલોડ કરવાના રહેશે તથા ફી સુચના મુજબ ભરવાની રહેશે.
- ૩૫) સદર જાહેરાતની વિગત તથા ફોર્મ અમ.મ્યુનિ.કોર્પોરેશનની વેબસાઇટ www.ahmedabadcity.gov.in ઉપર ઉપલબ્ધ રહેશે. આ ઓનલાઇન અરજી કરવાની છેલ્લી તા.૧૨/૦૮/૨૦૨૫ રહેશે. ત્યારબાદ કોઇપણ એનલાઇન અરજીપત્રક કે વિનંતી પત્ર સ્વીકારવામાં આવશે નહિ.
- ૩૬) અરજદારે અરજીપત્રકમાં જણાવેલ પ્રથમ ક્રમાંકવાળા મોબાઇલ નંબર ઉપર “ડ્રો” અંગેની જાણકારી એસ.એમ.એસ.થી મોકલવામાં આવશે.
- ૩૭) અરજદાર ડ્રોમાં સફળ થાય તેથી મકાન ફાળવણી અંગે તેનો હક્ક થતો નથી પરંતુ મ્યુનિસિપલ કોર્પોરેશનના આ અંગેના નિયમોનુસાર અધિકૃત હશે તે અને જરૂરી રકમો આપેલ મુદતમાં ભરેલ હશે તો તેઓની અરજી મકાન ફાળવણી માટે વિચારવામાં આવશે.
- ૩૮) અરજદારે પોતાને લાગુ પડતી કેટેગરી નું જ ફોર્મ ભરવાનું રહેશે. તેની કેટેગરી સિવાયનાં ભરેલ ફોર્મ આપોઆપ રદ થવાને પાત્ર છે.
- ૩૯) અરજદારે કુટુંબના સભ્યોની વિગતમાં જેટલા સભ્યોના નામ હોય તે તમામના આધાર કાર્ડની નકલ ફરજિયાત સામેલ કરવાની રહેશે.

- ૪૦) કોઇપણ યોજનામાં પઝેશન આપવાની પ્રક્રિયા ચાલુ થયા બાદ વધુમાં વધુ છ માસ સુધીમાં લાભાર્થી દ્વારા સંપૂર્ણ નાણાં ભરેલ ન હોય તો ફાળવેલ આવાસ રદ થશે.(વેઇટીંગના લાભાર્થીઓને લાગુ પડતું નથી.)
- ૪૧) સદર યોજના અંતર્ગત કોઇ પણ વિસંગતતા ઉપસ્થિત થશે તો તે બાબતે મ્યુનિ.કમિશ્નરશ્રી અમદાવાદનો નિર્ણય આખરી રહેશે.
- ૪૨) અ.મ્યુ.કો. દ્વારા વખતોવખત દૈનિક વર્તમાન પત્રોમાં ફોર્મ ભરવાની અંતિમ તારીખ જાહેર કરવામાં આવશે.જે મુજબ અંતિમ તારીખ પુર્ણ થાય પછી ફોર્મ સ્વીકારવામાં આવશે નહીં.જેની નોંધ લેવી.
- ૪૩) જે આવાસોની અરજી આવ્યા બાદ પણ જો અમદાવાદ મ્યુનિસિપલ કોર્પોરેશન ને આવા આવાસોની જરૂરિયાત હશે તો તેવા આવાસો ફો કરતા સમયે ગણતરી માંથી રદ બાતલ કરવામાં આવશે. જો આમ કરવામાં આવે તો કોઈ અરજદાર સદર બાબતે કોઈ પણ પ્રકારનો વાંધો તકરાર કે કાયદાકીય કાર્યવાહી કરી શકશે નહિ જે વંચાણે લઇ તે મુજબ અરજી કરવી.



યોજનાની મુખ્ય વિશેષતાઓ

- (૧) આકર્ષક એલીવેશન
- (૨) ભૂકંપ પ્રતિરોધક બાંધકામ
- (૩) વીટ્રીફાઇડ ટાઇલ્સ ફ્લોરીંગ
- (૪) ગ્રેનાઇટનું કિચન પ્લેટફોર્મ
- (૫) એનોડાઇઝ એલ્યુમીનીયમ ગ્લાસ સ્લાઇડીંગ વિન્ડોઝ
- (૬) મુખ્ય દરવાજો, બંને સાઇડ લેમીનેટ સીટનો ફ્લશ ડોર
- (૭) કેમ્પસમાં આર.સી.સી. રસ્તા
- (૮) પાર્કીંગમાં તેમજ અન્ય તમામ જરૂરી જગ્યાએ પેવર બ્લોકનું પેવીંગ
- (૯) નિયમ મુજબ સ્ટાન્ડર્ડ કંપનીની લીફ્ટની સગવડ
- (૧૦) અગ્નિશામનની વ્યવસ્થા



અમદાવાદ મ્યુનિસિપલ કોર્પોરેશન

સરદાર પટેલ ભવન, દાશાપીઠ, અમદાવાદ-૧.